Схема границ территорий объектов культурного наследия для размещения объекта: «Распределительный газопровод низкого давления от точки подключения по ул. Жукова до границы земельного участка ул. Жукова 25, ст. Владимирская, Лабинский район, Краснодарский край»

С

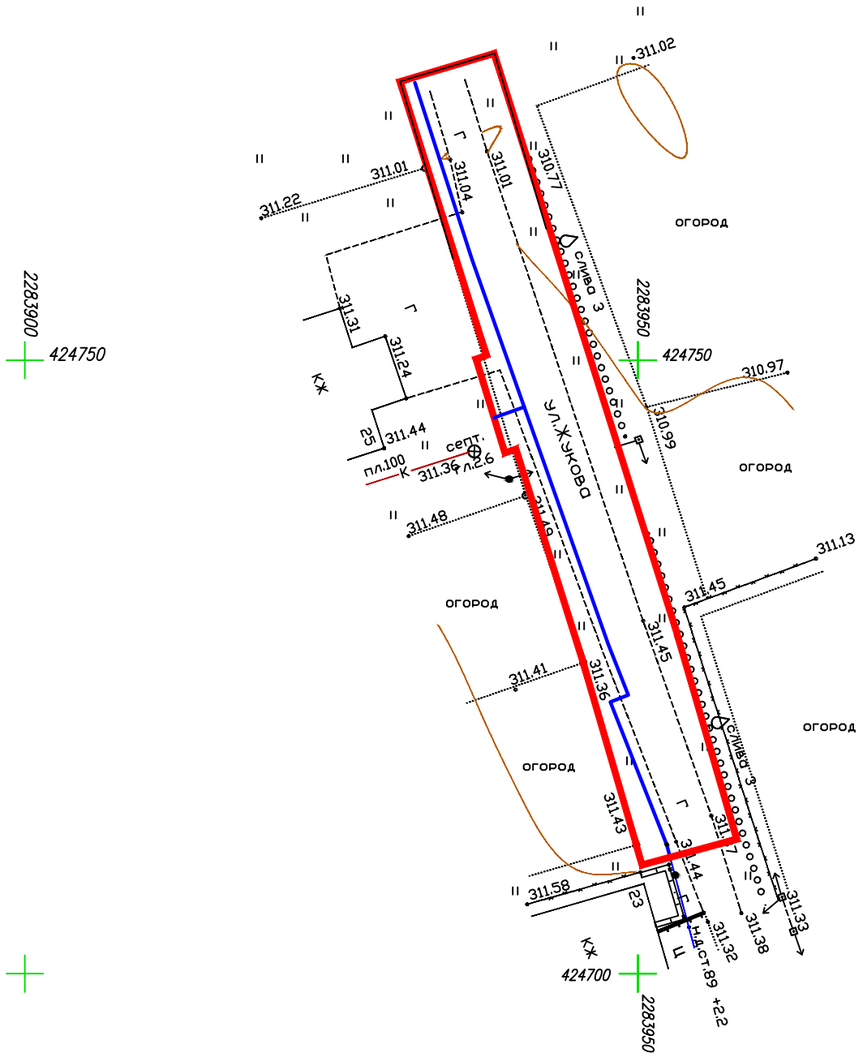

Схема границ территорий объектов культурного наследия, разработана в составе документации по планировке территории для размещения объекта: «Распределительный газопровод низкого давления от точки подключения по ул. Жукова до границы земельного участка ул. Жукова 25, ст. Владимирская, Лабинский район, Краснодарский край», на основании постановления администрации Владимирского сельского поселения Лабинского района от " 31 " августа 2015 № 247

Система координат: МСК–23
Система высот: Балтийская

Условные обозначения:

— *трасса проектируемого газопровода*

						Краснодарский край, Краснодарский край, Лабинский район, ст. Владимирская, ул. Жукова на территории Владимирского сельского поселения
						Документация по планировке территории для размещения объекта: «Распределительный газопровод низкого давления от точки подключения по ул. Жукова до границы земельного участка ул. Жукова 25, ст. Владимирская, Лабинский район, Краснодарский край»
Изм.	*Кол.уч.*	*Лист*	*N док*	*Подпись*	*Дата*	
Разработал		*Пономаренко*				*Заказчик: ОАО "Газпром газораспределение Краснодар"* — *Стадия*: П; *Лист*: 1; *Листов*: 1
Т.Контроль		*Могилевец*				*Схема границ территорий объектов культурного наследия м 1:500* — *ООО КО "МегаПолис"*

Формат А3